





### קומת כניסה

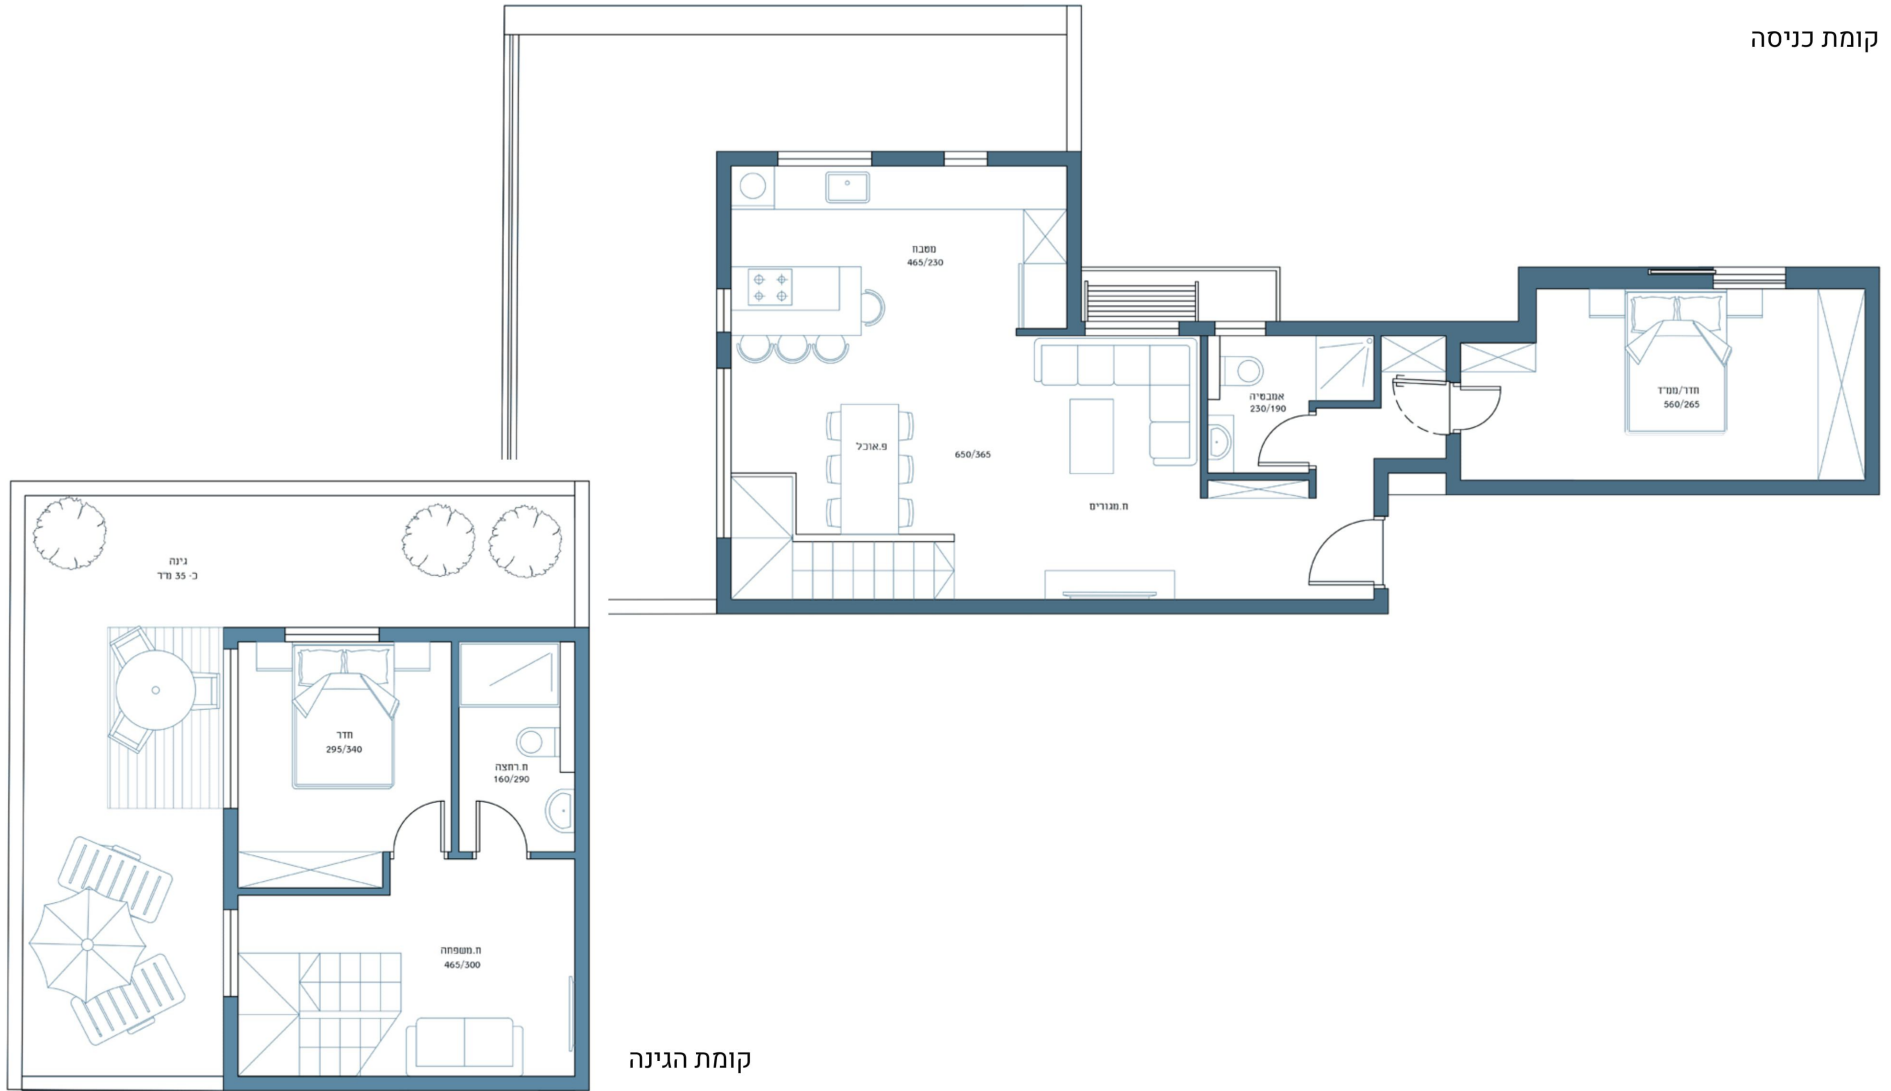

קומת הגינה

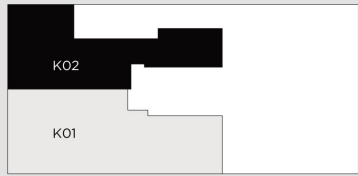

**בבניין** | לובי כניסה מעוצב אדריכלית | מעלית כולל הכנה לפיקוד שבת  
 | לובי קומתי מעוצב | חניה פרטית לכל דירה בחניון תת קרקעי | חדר  
 אופניים | שער חשמלי בכניסה לחניון | **בדירות** | דלתות פנים יוקרתיות  
 במבחור גוונים | תריס גלילה חשמלי בכל הדירה למעט ממ"ד וחדרי רחצה  
 | נקודות טלפוניה וטלויזיה בכל החדרים | אינטרקום צבעוני בסלון | חיבור  
 חשמל תל פאי | מרפסת שמש | נקודות מים במרפסות פנטהאוז | ריצוף  
 גרניט פורצלן 80X80 | ריצוף אנטיסליפ בחדרים רטובים | הכנה לבית  
 חכם | כיור התקנה שטוחה במטבח

TYPE  
**K-02**  
 דירת גן צפונית  
 82.7 מ"ר | 13 מ"ר גינה

