
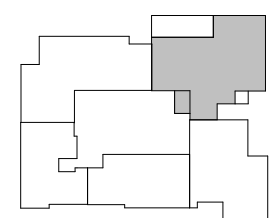


ח.מיתר יזמות בע"מ


מגרש 211, מגדל האקדמיה, פתח תקווה

הרוכשים מצהירים כי ידוע להם שטרם התקבל היתר בניה וכי יתכנו שינויים בתכניות הבניין, הדירות ו/או המגרש בהתאם לדרישות הרשויות והמתכננים ככל שידרשו. ט.ל.ח.

גליון מס' 1, הערות ומקרא היו חלק בלתי נפרד מגליון זה.

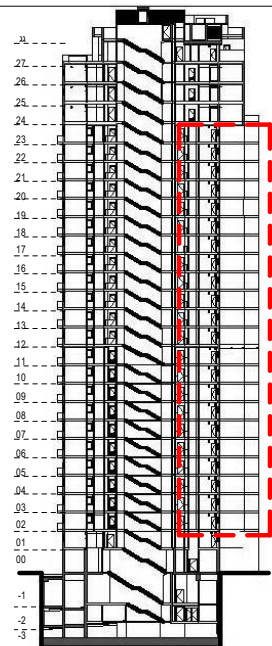


תכנית דירה טיפוס 6A

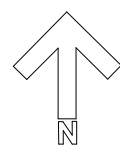

תאריך עדכון: 09/02/2022

קב"מ: 1:50

תאריך חתימה: \_\_\_\_\_  
חתימת הרוכש: \_\_\_\_\_  
חתימת החברה: \_\_\_\_\_

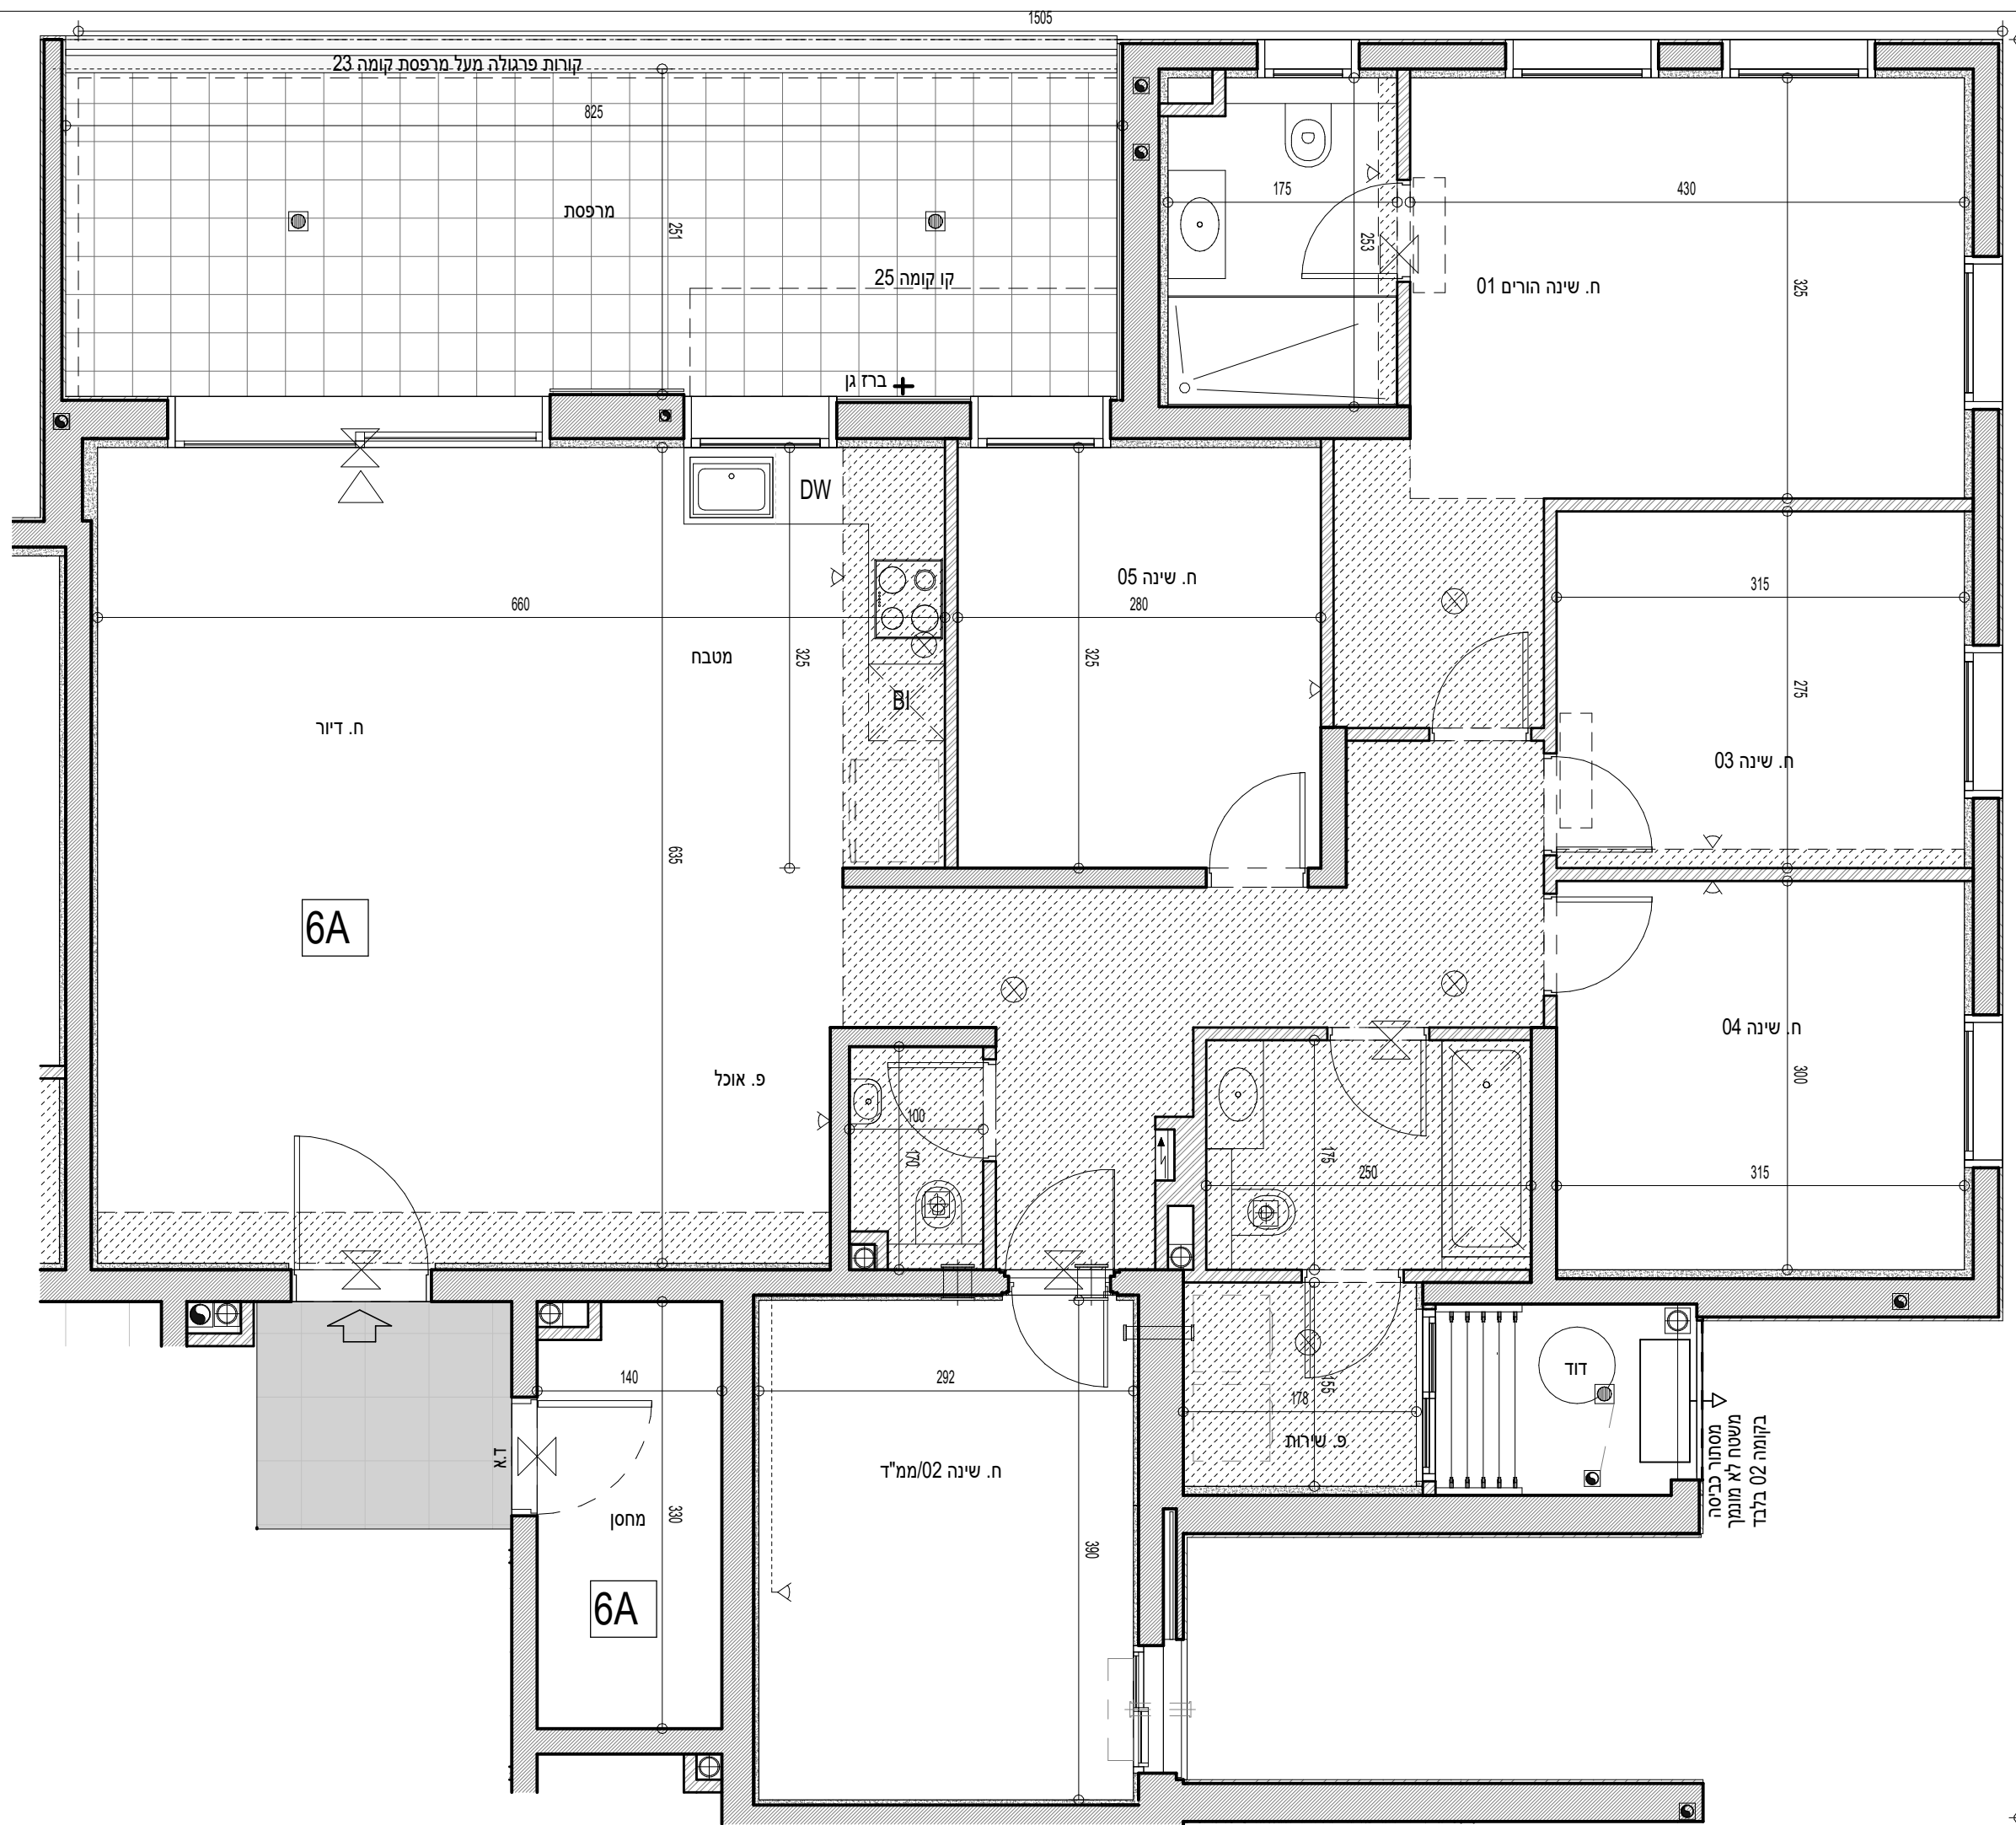

6A חדרים						
מחוסן	מס'	מ"ר	שטח (מ"ר)		דירה	קומה
			מרתום	מרתום מקורה		
6.3	99	0	23.7	144.9	99	23
6.3	95	23.7	23.7	144.9	95	22
6.3	91	23.7	23.7	144.9	91	21
6.3	87	23.7	23.7	144.9	87	20
6.3	83	23.7	23.7	144.9	83	19
6.3	79	23.7	23.7	144.9	79	18
6.3	75	23.7	23.7	144.9	75	17
6.3	71	23.7	23.7	144.9	71	16
6.3	67	23.7	23.7	144.9	67	15
6.3	63	23.7	23.7	144.9	63	14
6.3	59	23.7	23.7	144.9	59	13
6.3	55	23.7	23.7	144.9	55	12
6.3	51	23.7	23.7	144.9	51	11
6.3	46	23.7	23.7	144.9	46	10
6.3	41	23.7	23.7	144.9	41	09
6.3	36	23.7	23.7	144.9	36	08
6.3	31	23.7	23.7	144.9	31	07
6.3	26	23.7	23.7	144.9	26	06
6.3	21	23.7	23.7	144.9	21	05
6.3	16	23.7	23.7	144.9	16	04
6.3	11	23.7	23.7	144.9	11	03
6.3	06	23.7	23.7	144.9	06	02